



\* Este documento tiene un carácter exclusivamente orientativo, tanto en su representación gráfica como en los datos relativos a superficies. El mobiliario mostrado en el plano, incluida la cocina, se presenta con fines decorativos y referenciales. Las superficies y distribuciones indicadas son aproximadas y pueden estar sujetas a modificaciones derivadas de requisitos comerciales, técnicos o de ejecución del proyecto.

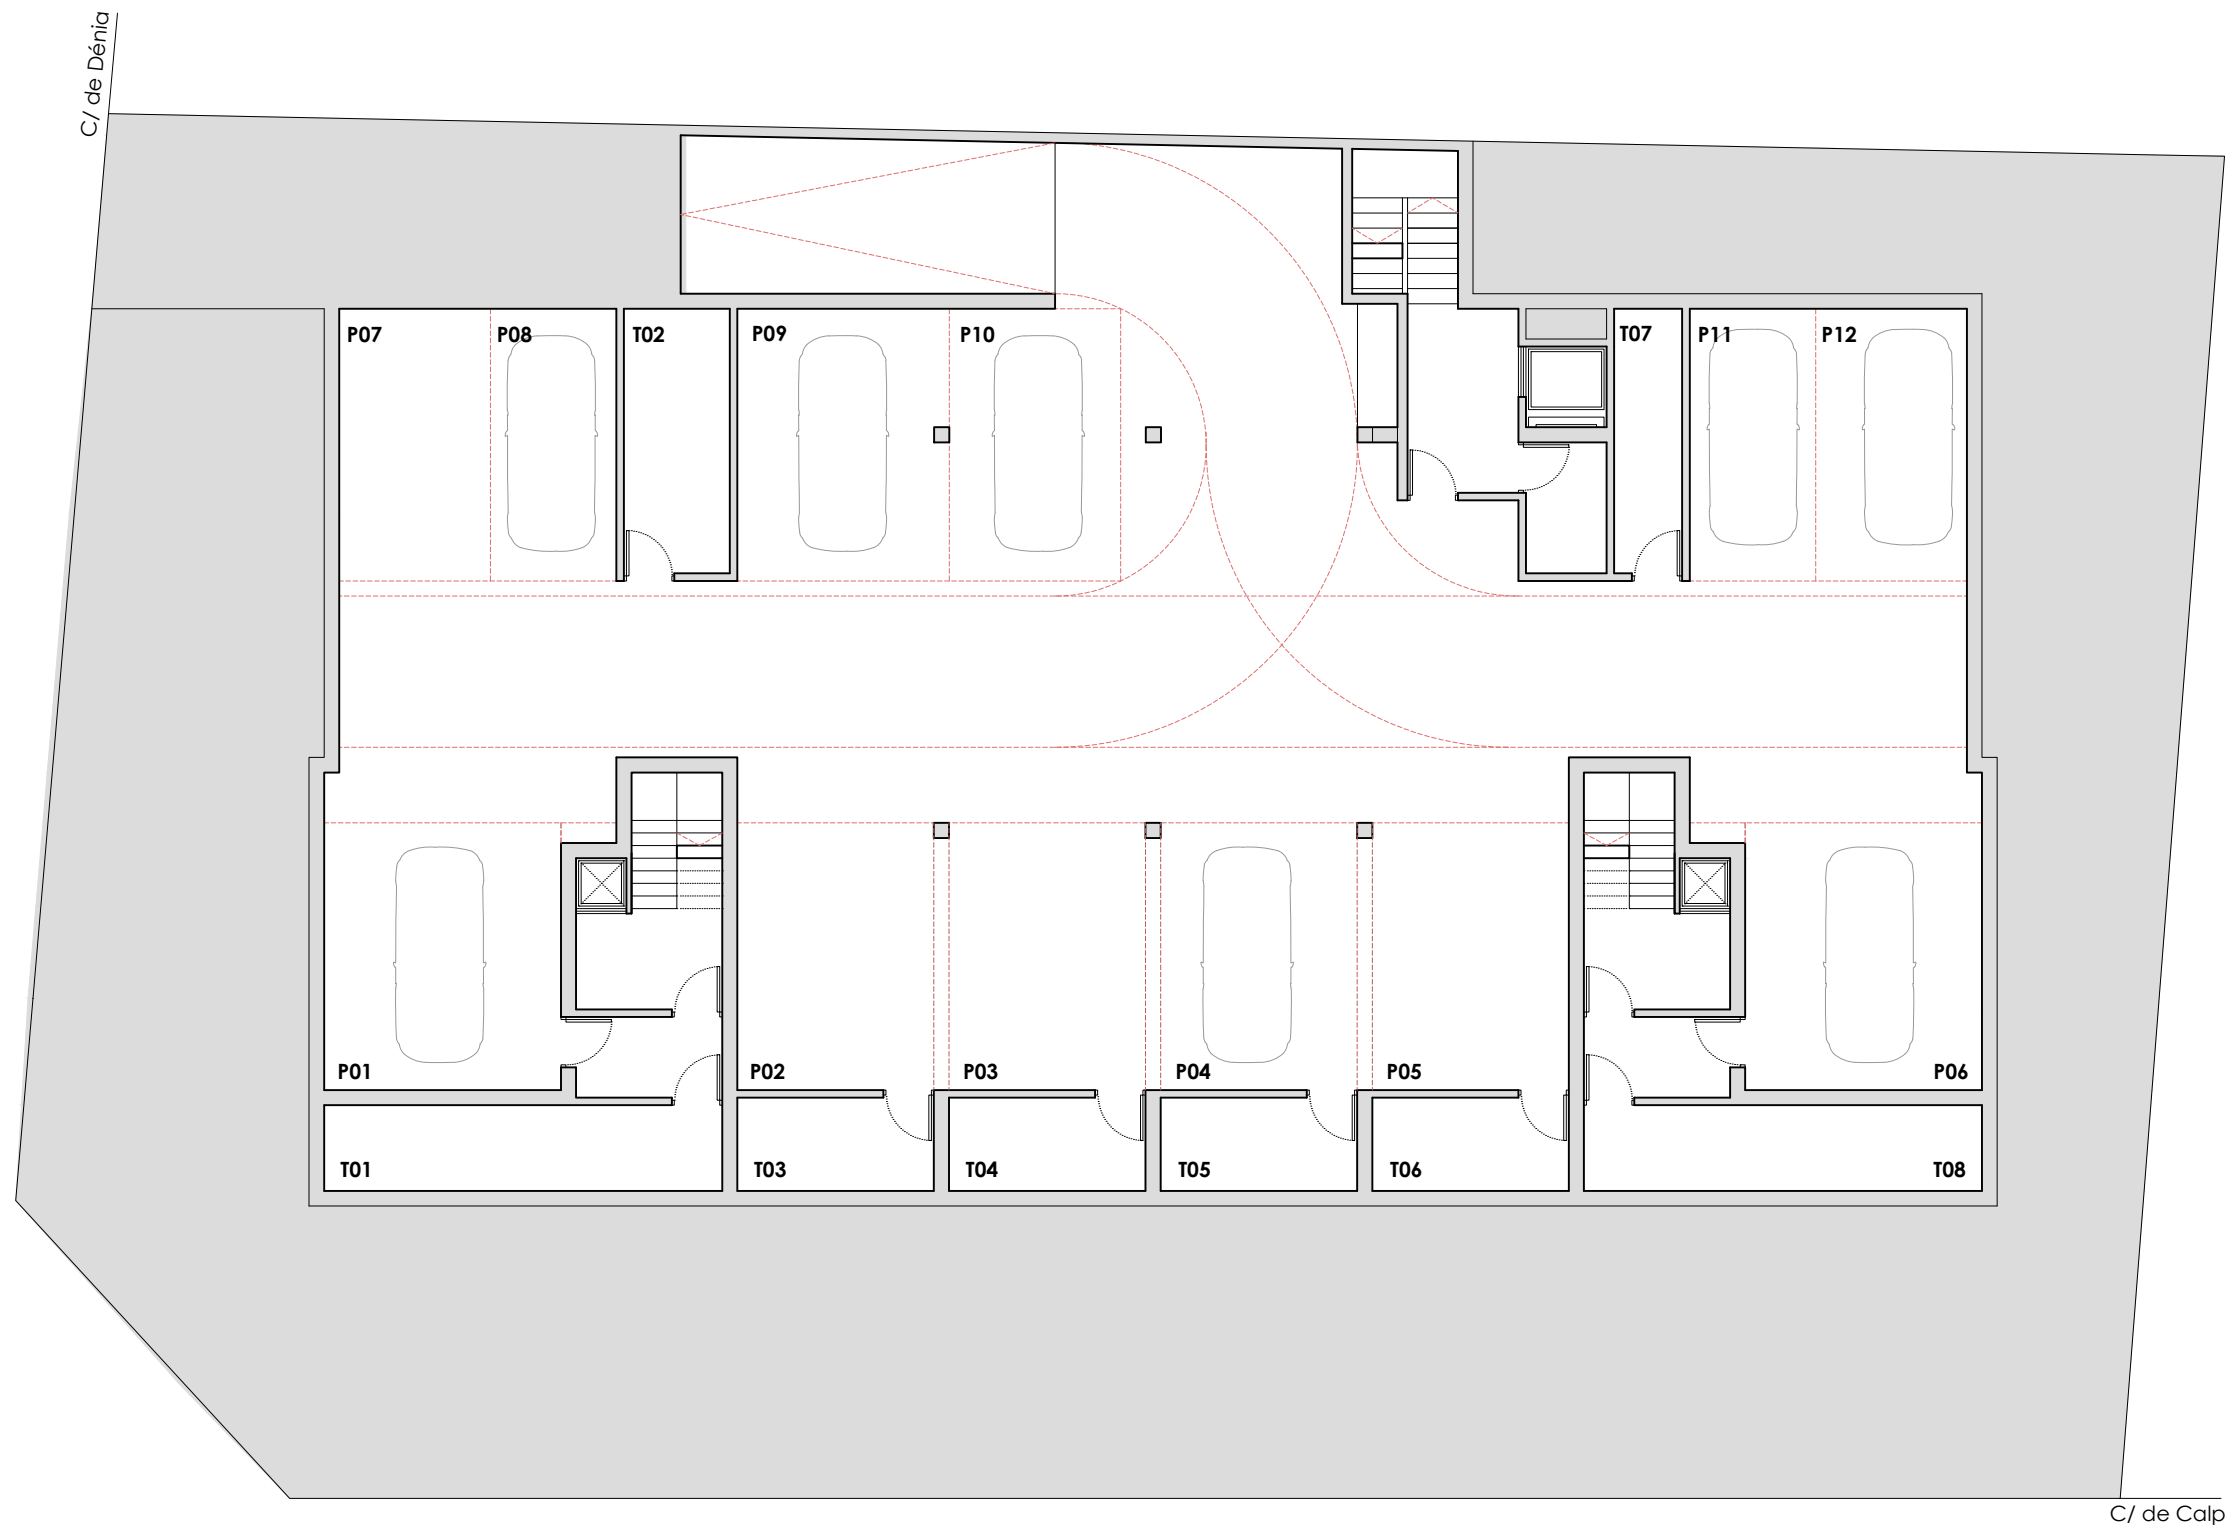

0 | 1 | 2 | 4 | 6 | 8 m 



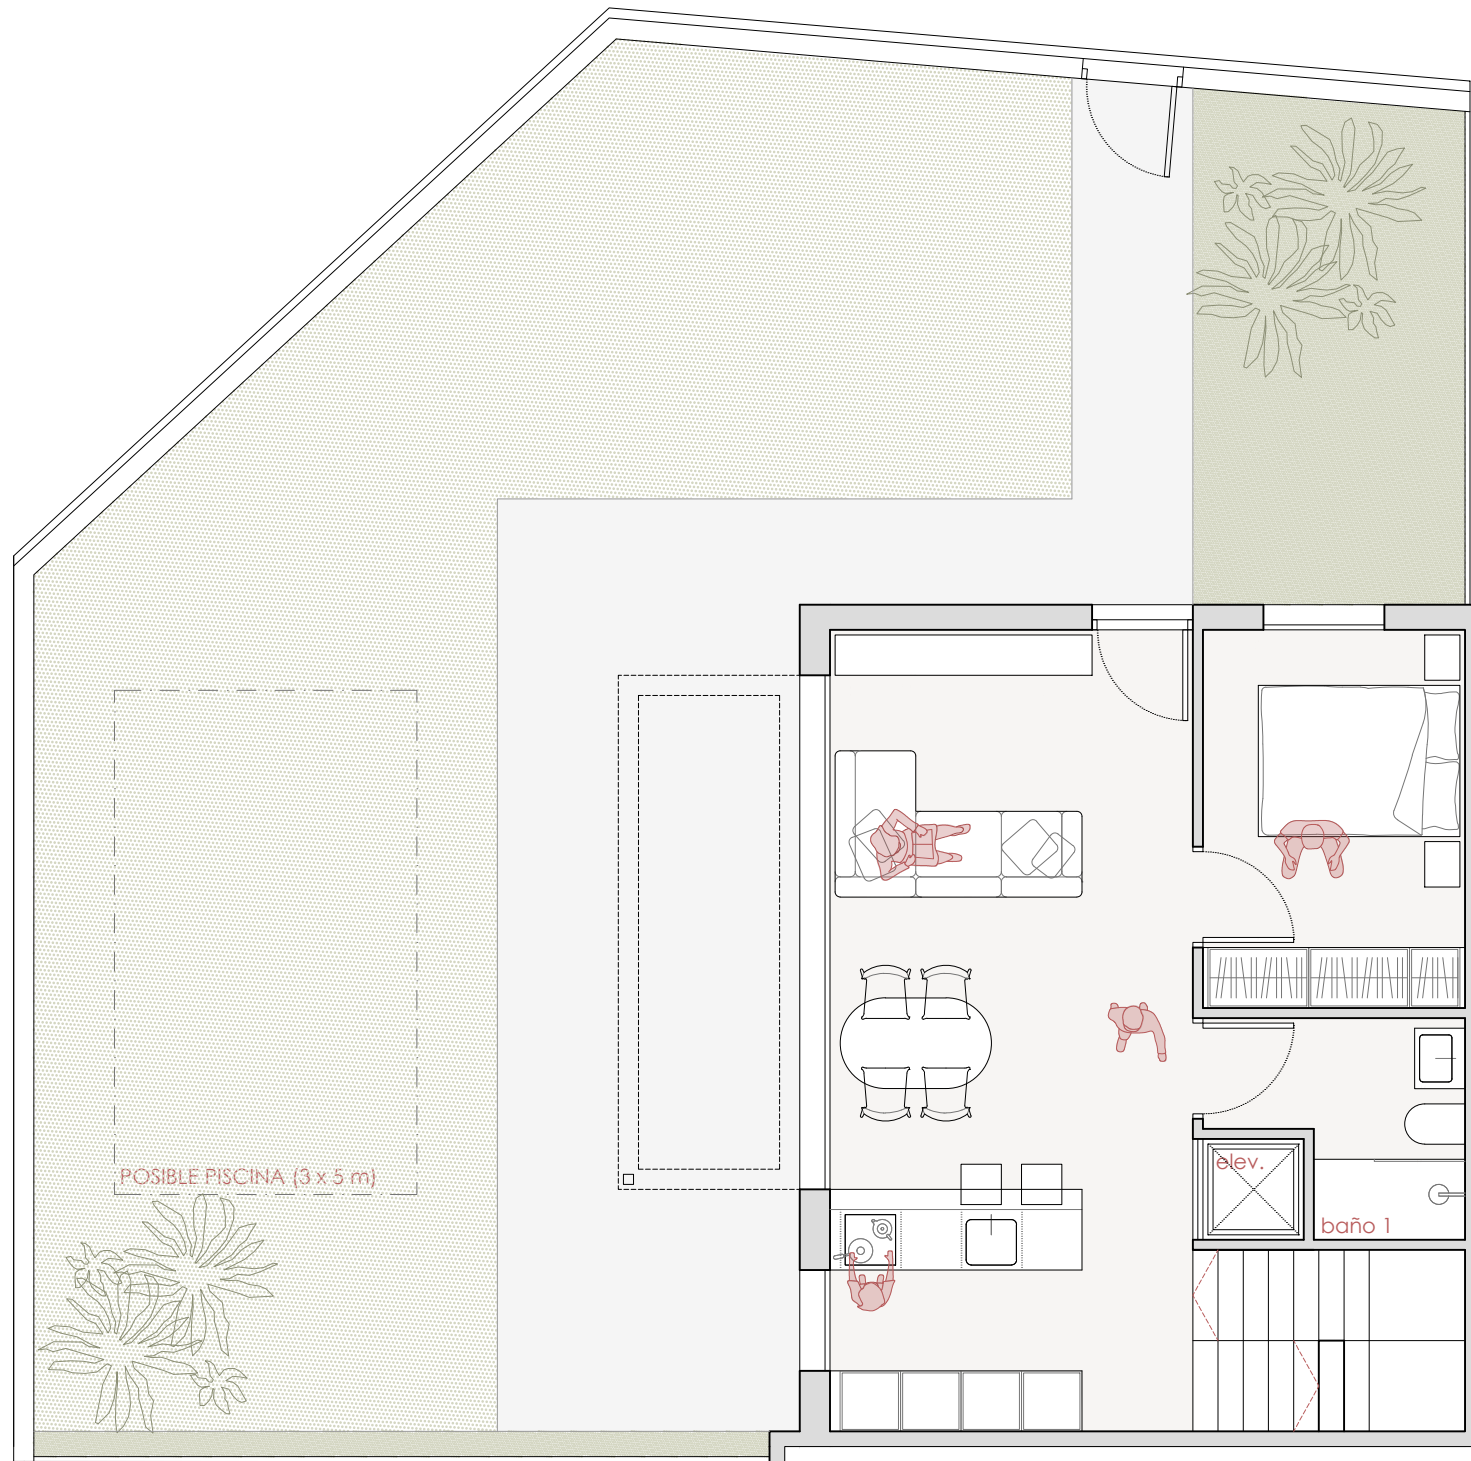

**PLANTA BAJA + ZONA EXTERIORES**



**PLANTA PRIMERA**




**Superficie Construida (m2)**


Planta Baja	56,35 m2
Planta Primera	56,35 m2
<b>Total</b>	<b>112,70 m2</b>
Superficie Parcela Libre	130,55 m2
Superficie Parcela Total	186,90 m2
Planta Sótano (Trast.T01 +Acc.)	41,65 m2
Plaza Parking Sótano (P01)	24,40 m2



\* Este documento tiene un carácter exclusivamente orientativo, tanto en su representación gráfica como en los datos relativos a superficies. El mobiliario mostrado en el plano, incluida la cocina, se presenta con fines decorativos y referenciales. Las superficies y distribuciones indicadas son aproximadas y pueden estar sujetas a modificaciones derivadas de requisitos comerciales, técnicos o de ejecución del proyecto.

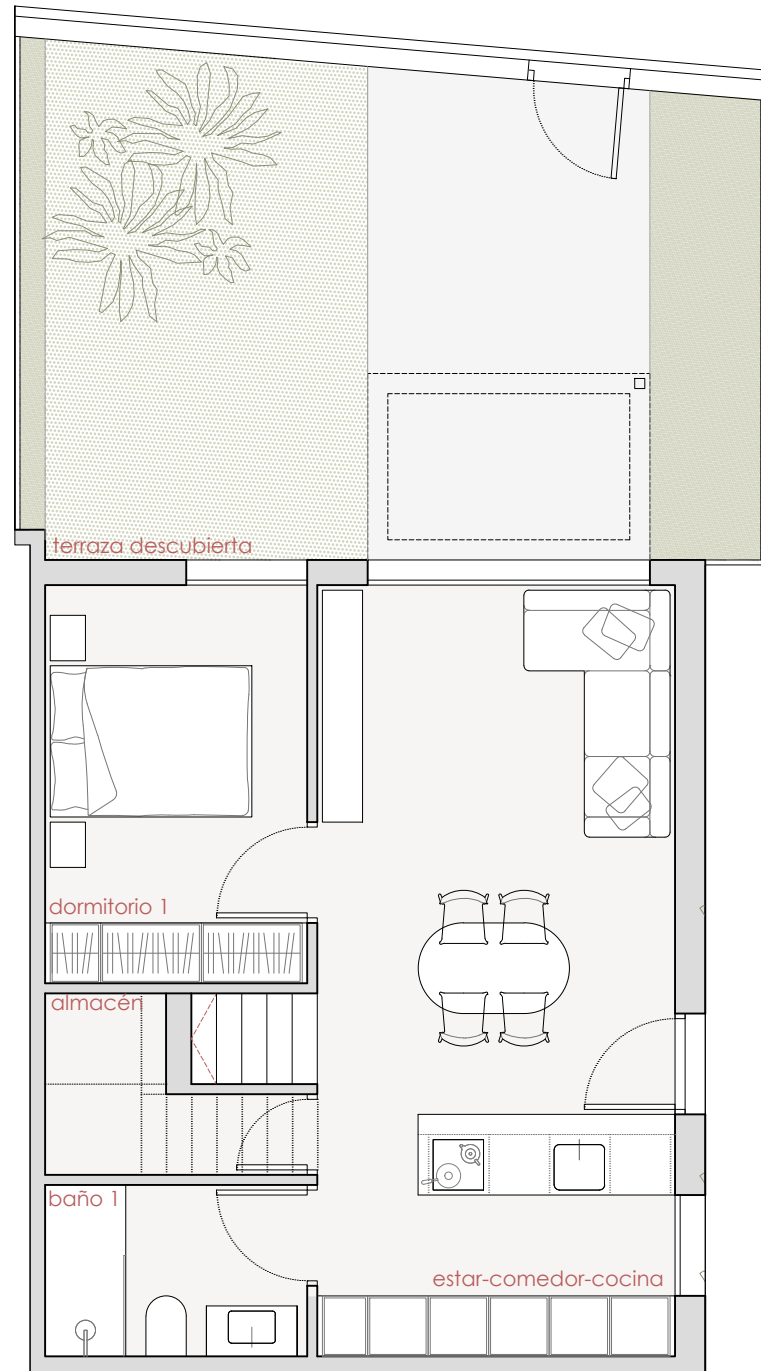

**PLANTA BAJA + ZONA EXTERIORES**

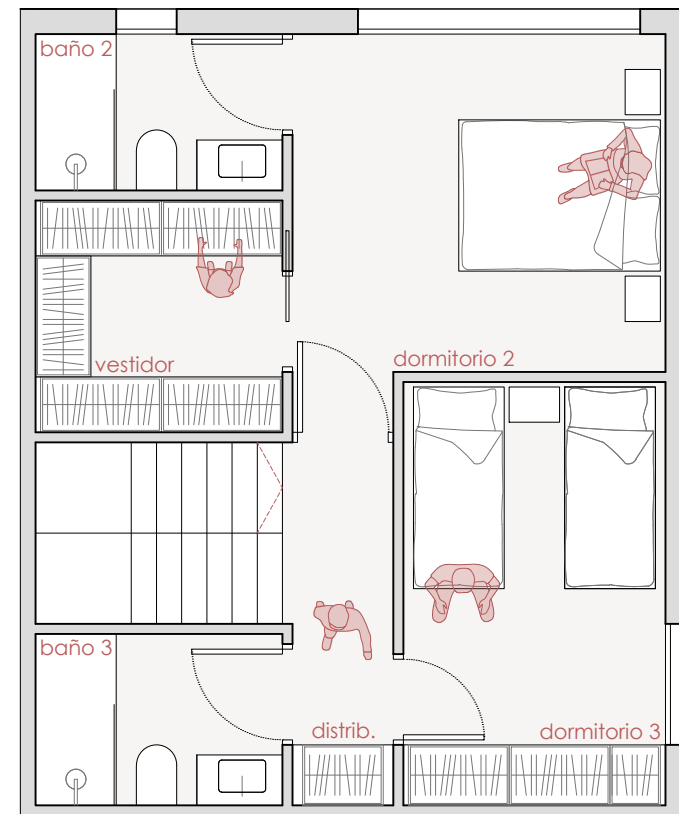

**PLANTA PRIMERA**




**Superficie Construida (m2)**


Planta Baja	53,60 m2
Planta Primera	53,60 m2
<b>Total</b>	<b>107,20 m2</b>
Superficie Parcela Libre	38,15 m2
Superficie Parcela Total	91,75 m2
Trastero Sótano (T02)	13,70 m2
Plaza Parking Sótano (P08)	13,50 m2




\* Este documento tiene un carácter exclusivamente orientativo, tanto en su representación gráfica como en los datos relativos a superficies. El mobiliario mostrado en el plano, incluida la cocina, se presenta con fines decorativos y referenciales. Las superficies y distribuciones indicadas son aproximadas y pueden estar sujetas a modificaciones derivadas de requisitos comerciales, técnicos o de ejecución del proyecto.

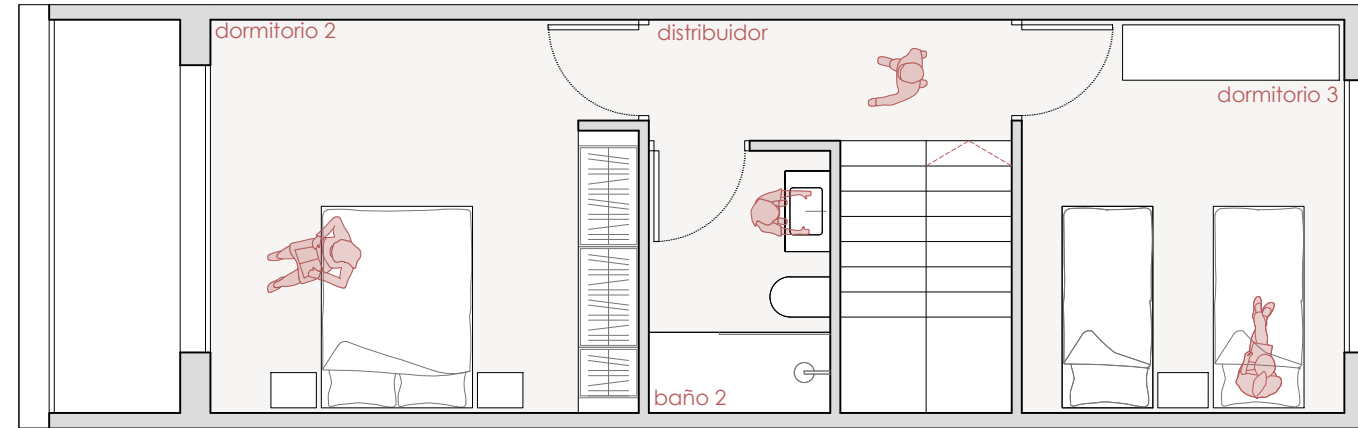

**PLANTA PRIMERA**

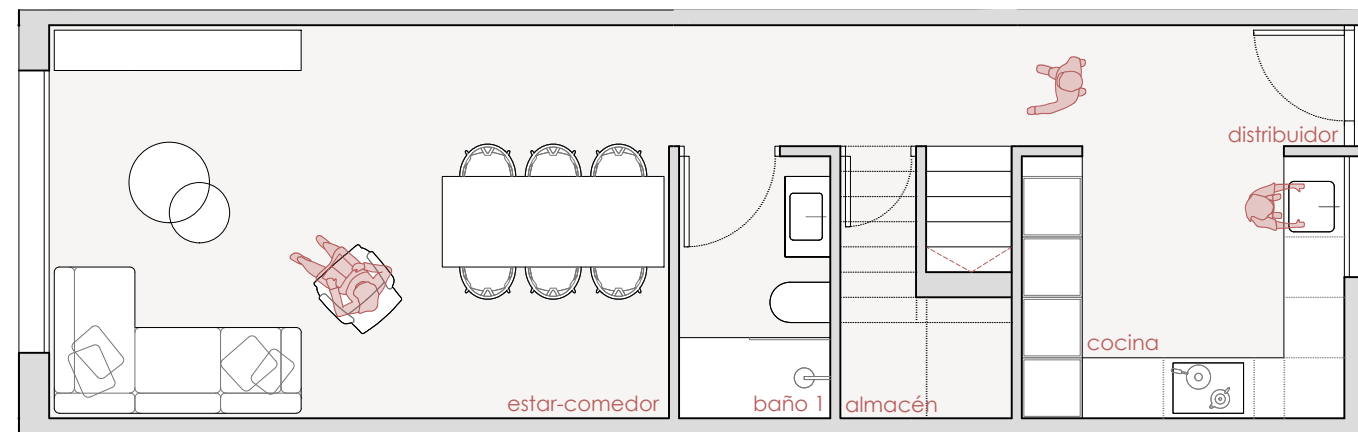

**PLANTA BAJA OPCIÓN ALTERNATIVA**

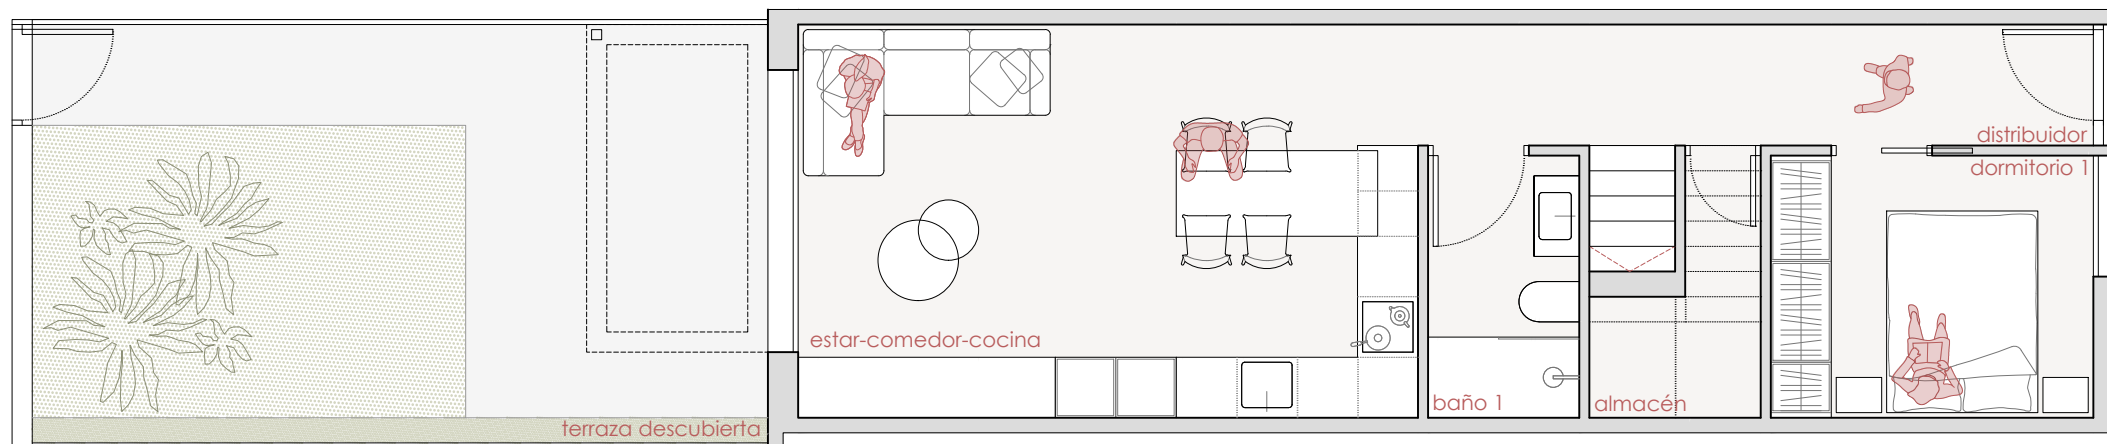

**PLANTA BAJA + ZONA EXTERIORES**




**Superficie Construida (m2)**


Planta Baja	56,30 m2
Planta Primera	49,75 m2
<b>Total</b>	<b>106,05 m2</b>
Superficie Parcela Libre	31,65 m2
Superficie Parcela Total	87,95 m2
Trastero Sótano (T03)	9,65 m2
Plaza Parking Sótano (P02)	20,65 m2




\* Este documento tiene un carácter exclusivamente orientativo, tanto en su representación gráfica como en los datos relativos a superficies. El mobiliario mostrado en el plano, incluida la cocina, se presenta con fines decorativos y referenciales. Las superficies y distribuciones indicadas son aproximadas y pueden estar sujetas a modificaciones derivadas de requisitos comerciales, técnicos o de ejecución del proyecto.

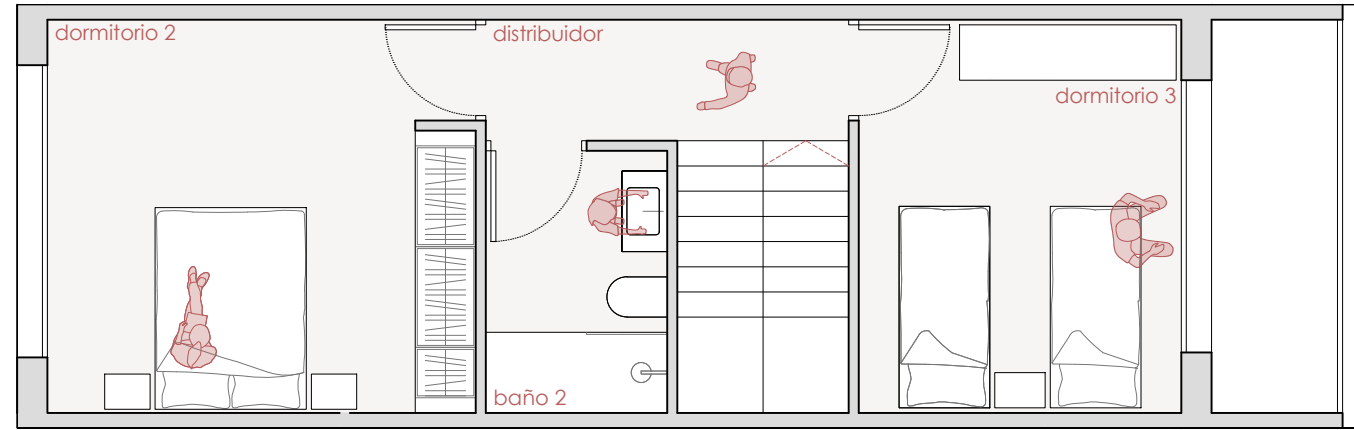

**PLANTA PRIMERA**

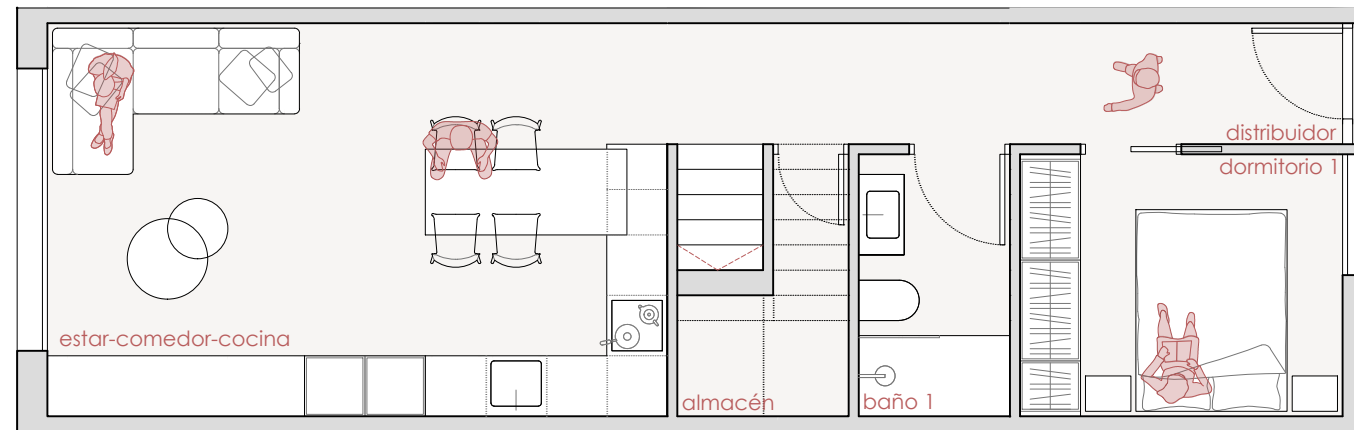

**PLANTA BAJA OPCIÓN ALTERNATIVA**

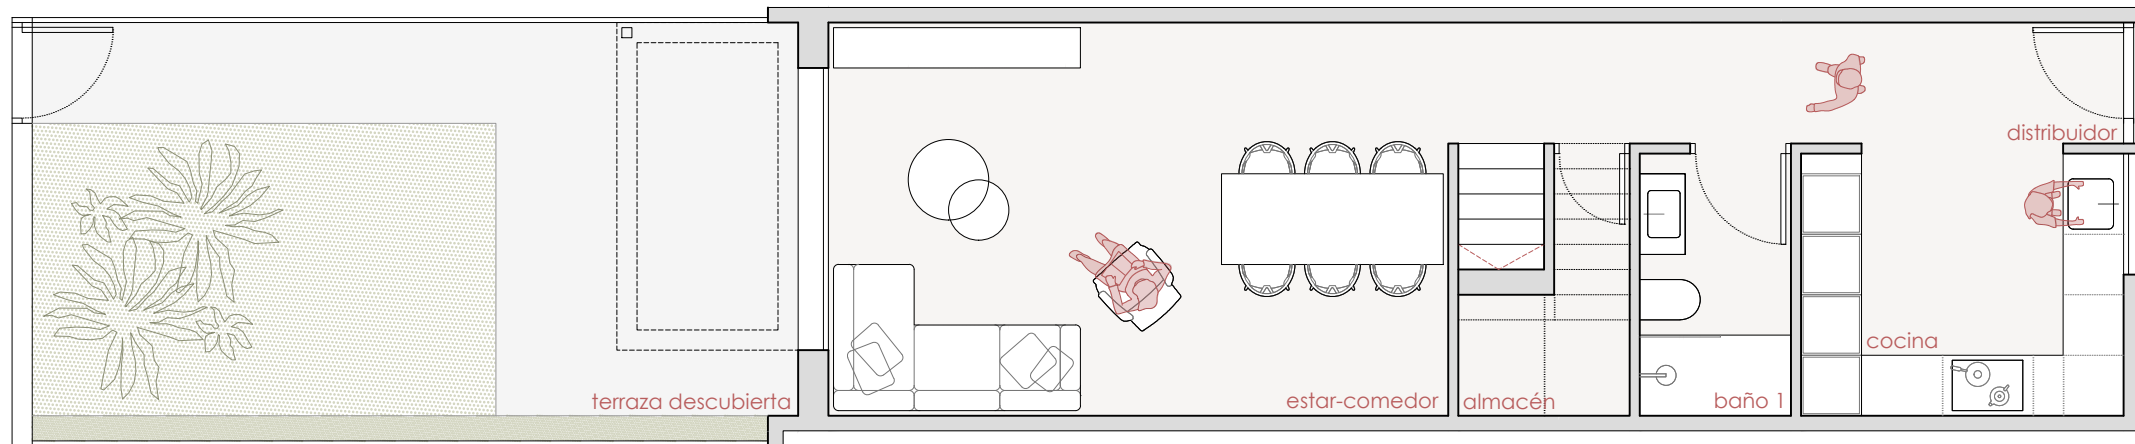

**PLANTA BAJA + ZONA EXTERIORES**




**Superficie Construida (m2)**


Planta Baja	56,30 m2
Planta Primera	49,75 m2
<b>Total</b>	<b>106,05 m2</b>
Superficie Parcela Libre	32,95 m2
Superficie Parcela Total	89,25 m2
Trastero Sótano (T04)	9,65 m2
Plaza Parking Sótano (P03)	20,65 m2




\* Este documento tiene un carácter exclusivamente orientativo, tanto en su representación gráfica como en los datos relativos a superficies. El mobiliario mostrado en el plano, incluida la cocina, se presenta con fines decorativos y referenciales. Las superficies y distribuciones indicadas son aproximadas y pueden estar sujetas a modificaciones derivadas de requisitos comerciales, técnicos o de ejecución del proyecto.

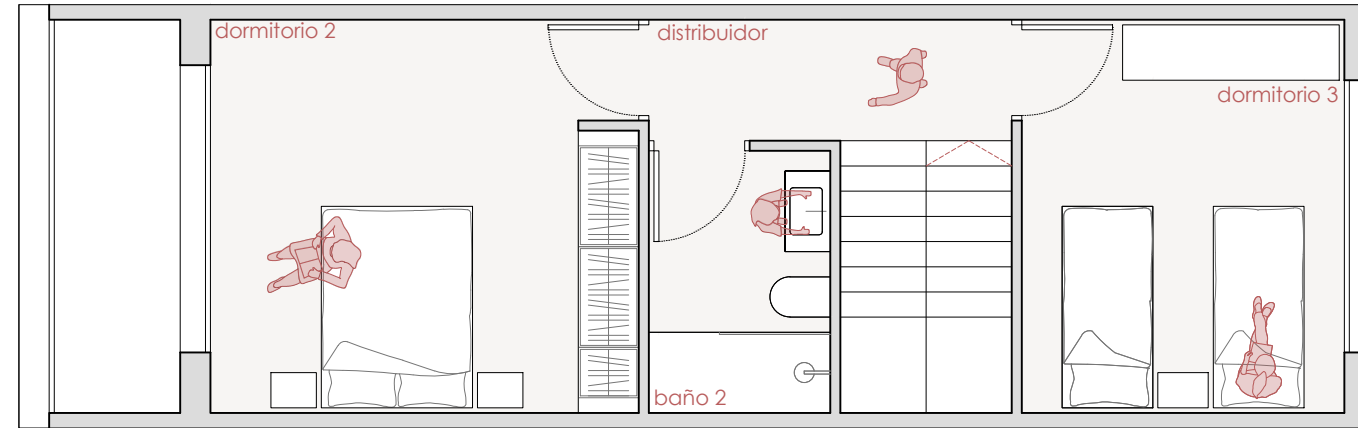

**PLANTA PRIMERA**

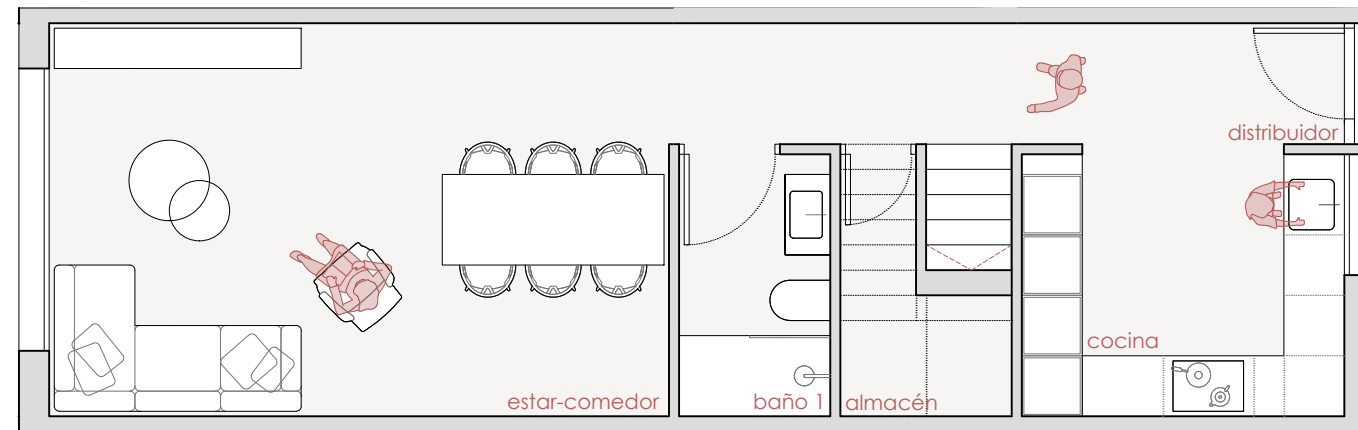

**PLANTA BAJA OPCIÓN ALTERNATIVA**

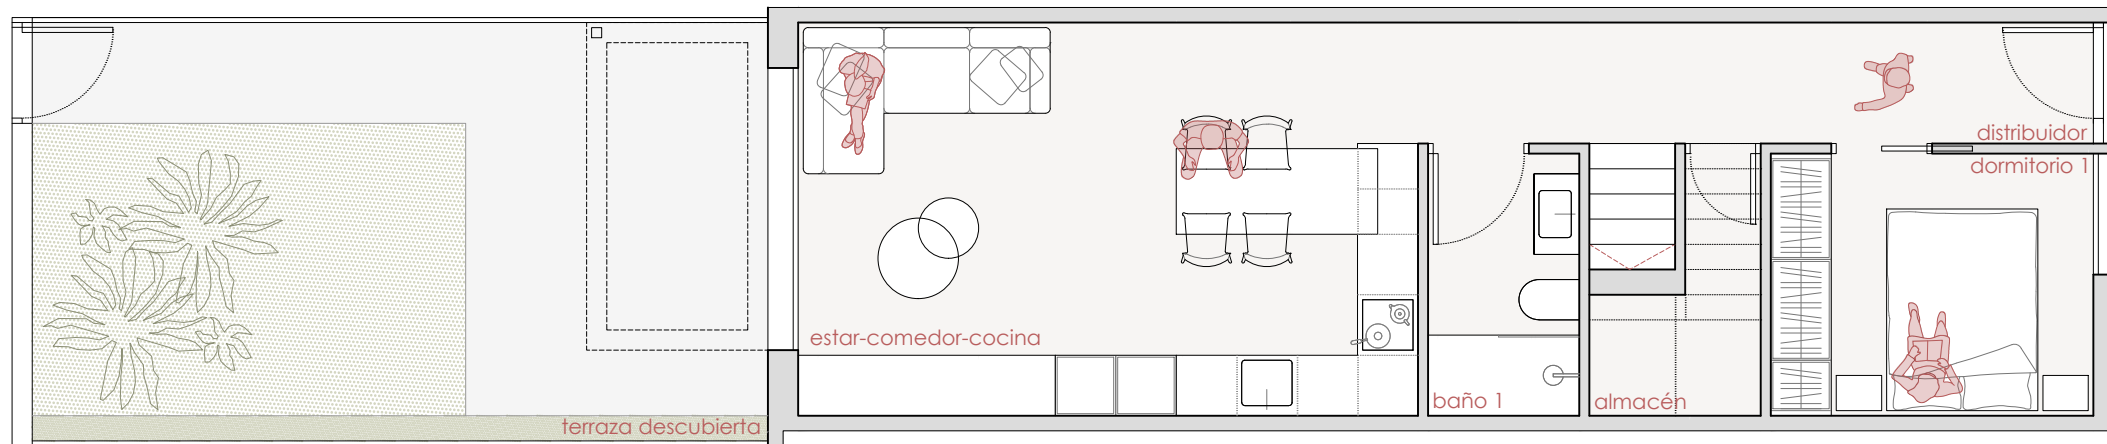

**PLANTA BAJA + ZONA EXTERIORES**




**Superficie Construida (m2)**


Planta Baja	56,30 m2
Planta Primera	49,75 m2
<b>Total</b>	<b>106,05 m2</b>
Superficie Parcela Libre	31,65 m2
Superficie Parcela Total	87,95 m2
Trastero Sótano (T03)	9,65 m2
Plaza Parking Sótano (P02)	20,65 m2




\* Este documento tiene un carácter exclusivamente orientativo, tanto en su representación gráfica como en los datos relativos a superficies. El mobiliario mostrado en el plano, incluida la cocina, se presenta con fines decorativos y referenciales. Las superficies y distribuciones indicadas son aproximadas y pueden estar sujetas a modificaciones derivadas de requisitos comerciales, técnicos o de ejecución del proyecto.

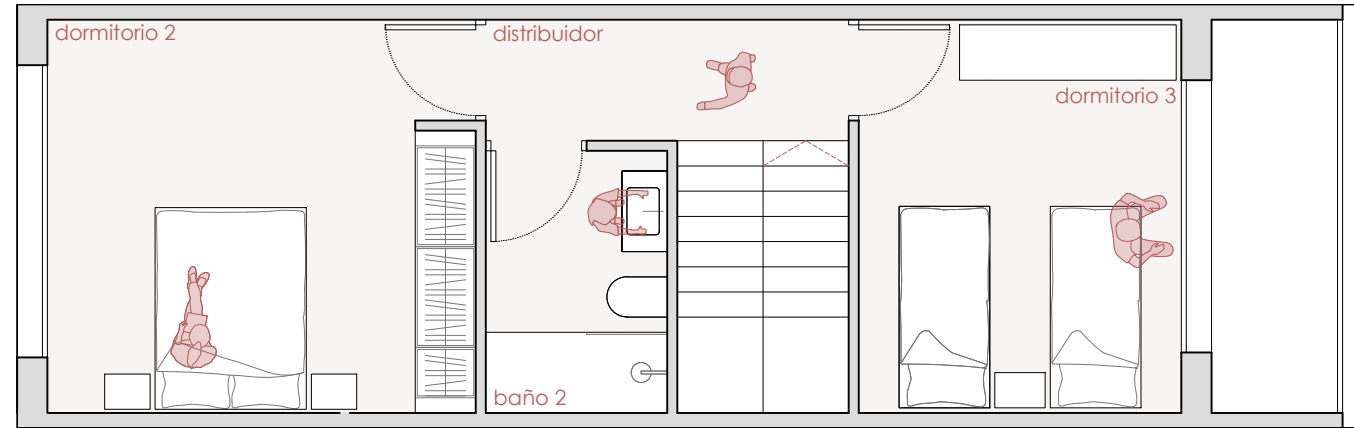

**PLANTA PRIMERA**

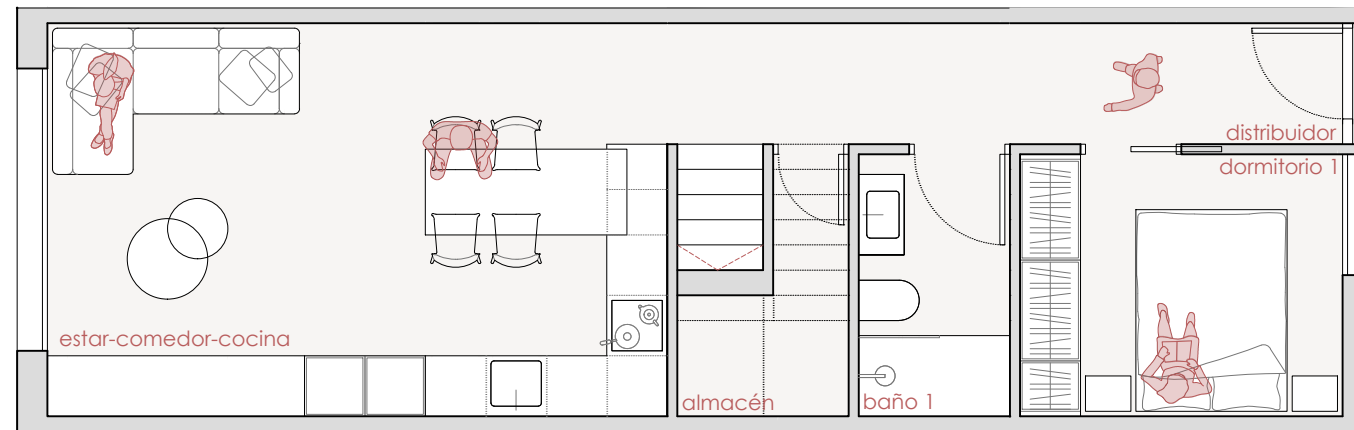

**PLANTA BAJA OPCIÓN ALTERNATIVA**

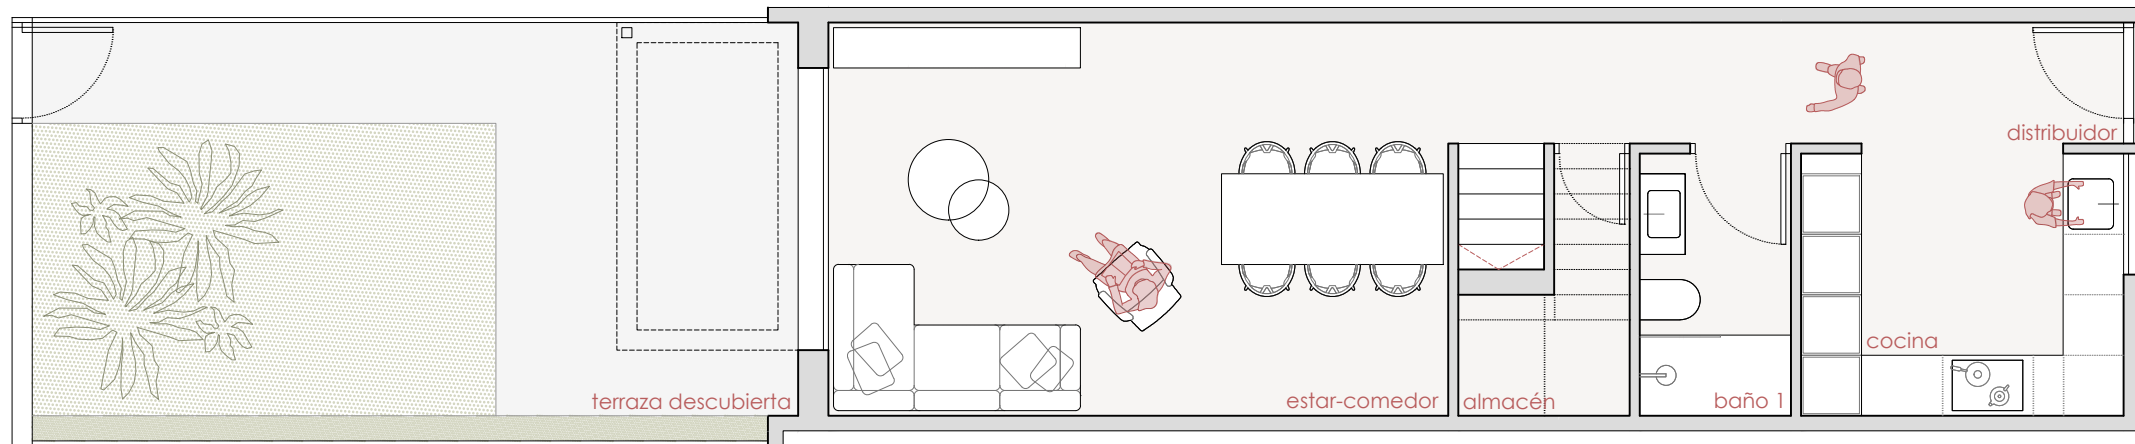

**PLANTA BAJA + ZONA EXTERIORES**





**Superficie Construida (m2)**

Planta Baja	56,30 m2
Planta Primera	49,75 m2
<b>Total</b>	<b>106,05 m2</b>
Superficie Parcela Libre	32,95 m2
Superficie Parcela Total	89,25 m2
Trastero Sótano (T06)	9,65 m2
Plaza Parking Sótano (P07)	20,65 m2




\* Este documento tiene un carácter exclusivamente orientativo, tanto en su representación gráfica como en los datos relativos a superficies. El mobiliario mostrado en el plano, incluida la cocina, se presenta con fines decorativos y referenciales. Las superficies y distribuciones indicadas son aproximadas y pueden estar sujetas a modificaciones derivadas de requisitos comerciales, técnicos o de ejecución del proyecto.

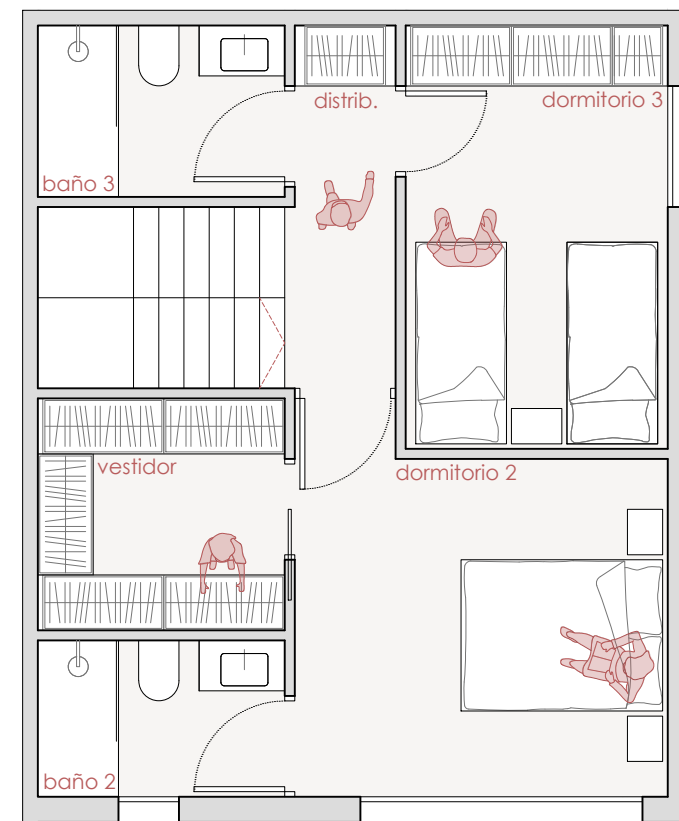
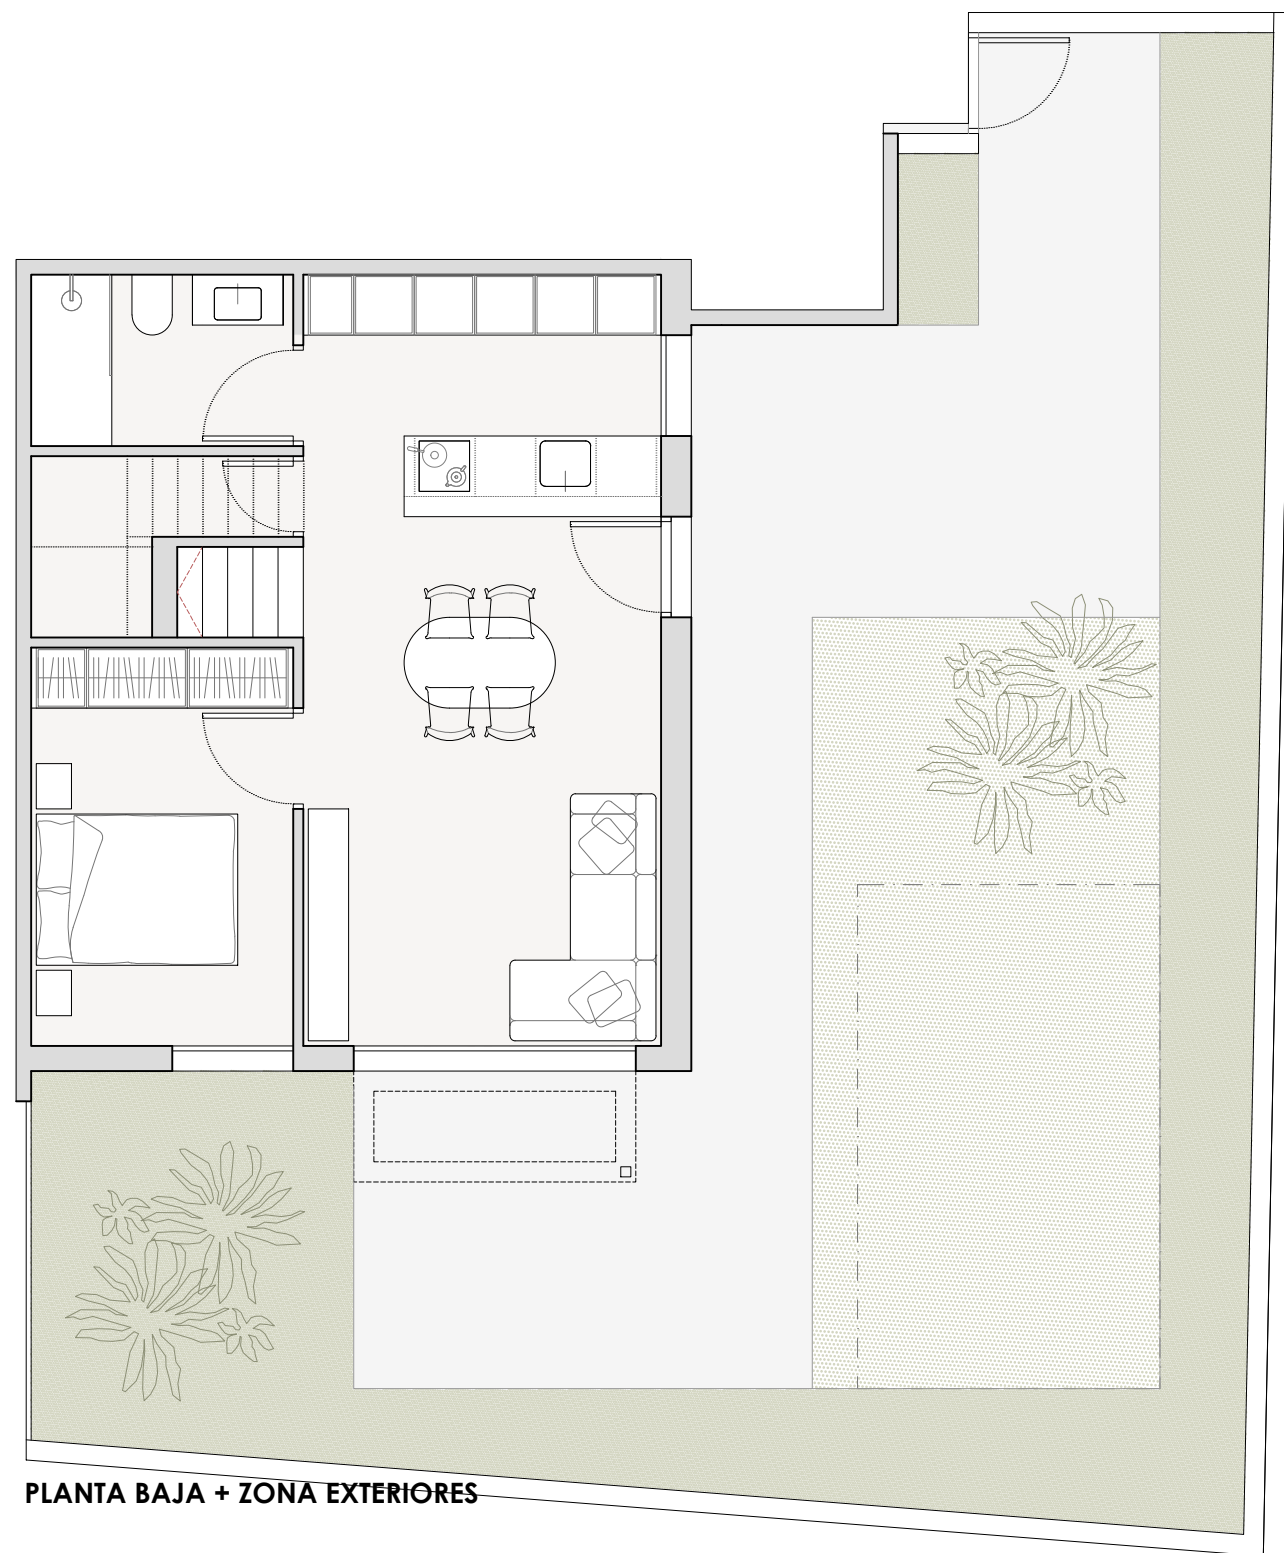


**Superficie Construida (m2)**

Planta Baja	53,60 m2
Planta Primera	53,60 m2
<b>Total</b>	<b>107,20 m2</b>
Superficie Parcela Libre	107,70 m2
Superficie Parcela Total	161,30 m2
Trastero Sótano(T02)	10,55 m2
Plaza Parking Sótano (P08)	13,50 m2

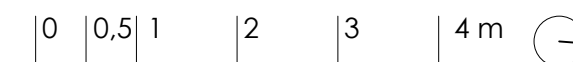

\* Este documento tiene un carácter exclusivamente orientativo, tanto en su representación gráfica como en los datos relativos a superficies. El mobiliario mostrado en el plano, incluida la cocina, se presenta con fines decorativos y referenciales. Las superficies y distribuciones indicadas son aproximadas y pueden estar sujetas a modificaciones derivadas de requisitos comerciales, técnicos o de ejecución del proyecto.

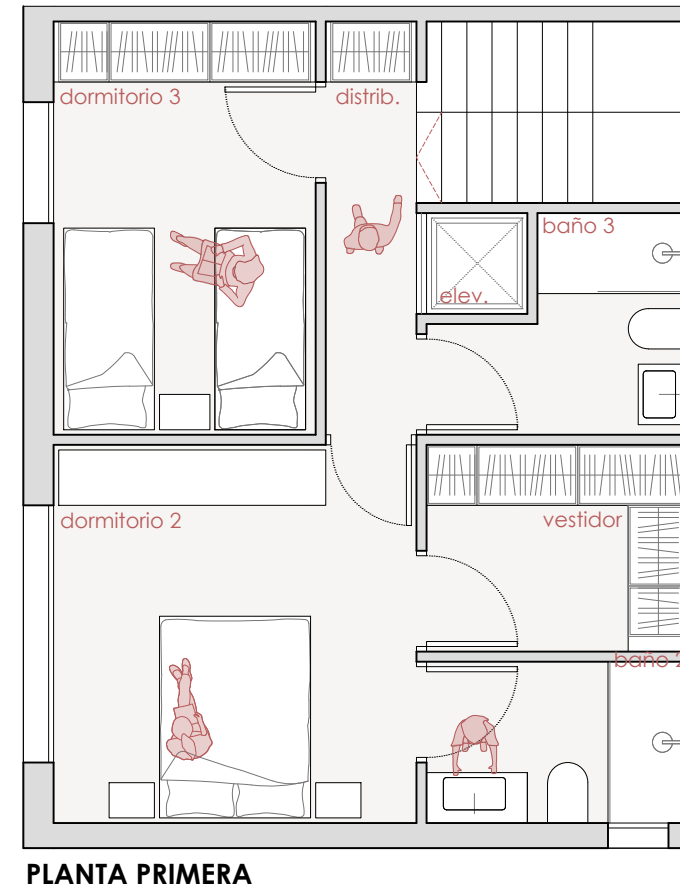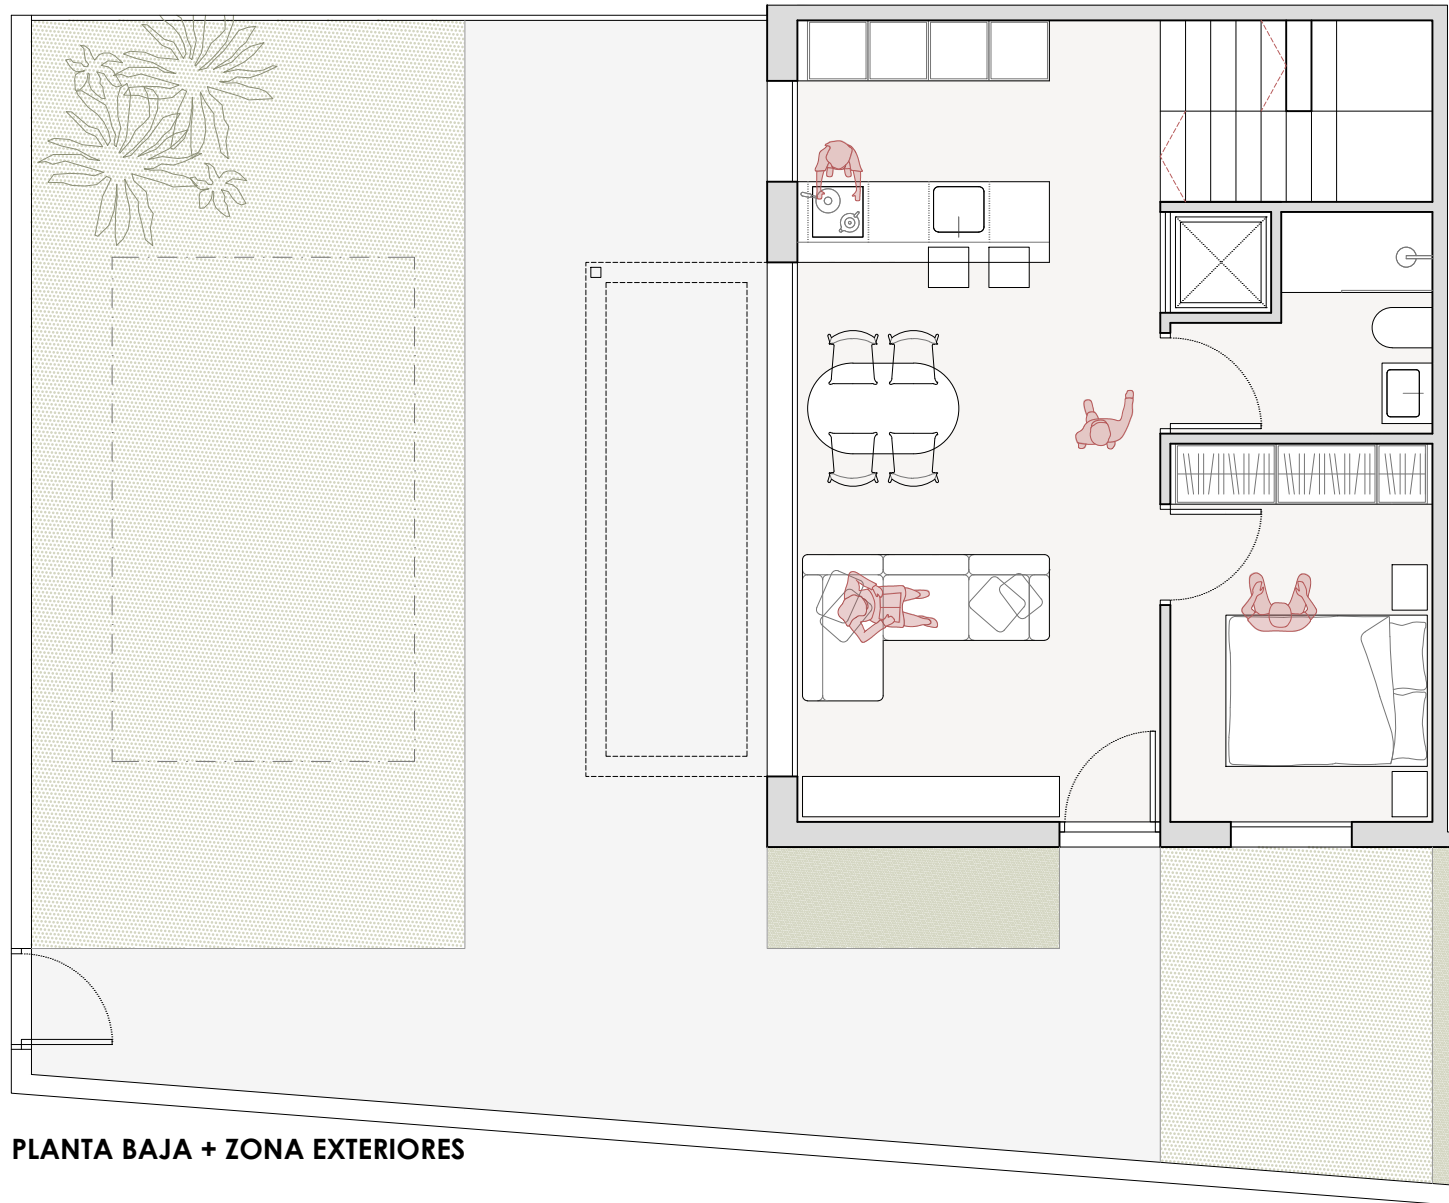

**Superficie Construida (m2)**

Planta Baja	56,35 m2
Planta Primera	56,35 m2
<b>Total</b>	<b>112,70 m2</b>
Superficie Parcela Libre	104,95 m2
Superficie Parcela Total	161,30 m2
Planta Sótano (Trast.T01 +Acc.)	41,65 m2
Plaza Parking Sótano (P01)	24,40 m2



\* Este documento tiene un carácter exclusivamente orientativo, tanto en su representación gráfica como en los datos relativos a superficies. El mobiliario mostrado en el plano, incluida la cocina, se presenta con fines decorativos y referenciales. Las superficies y distribuciones indicadas son aproximadas y pueden estar sujetas a modificaciones derivadas de requisitos comerciales, técnicos o de ejecución del proyecto.