


8.68
+3.48


8.63
+3.43

+3.10
8.30

+2.60
7.80

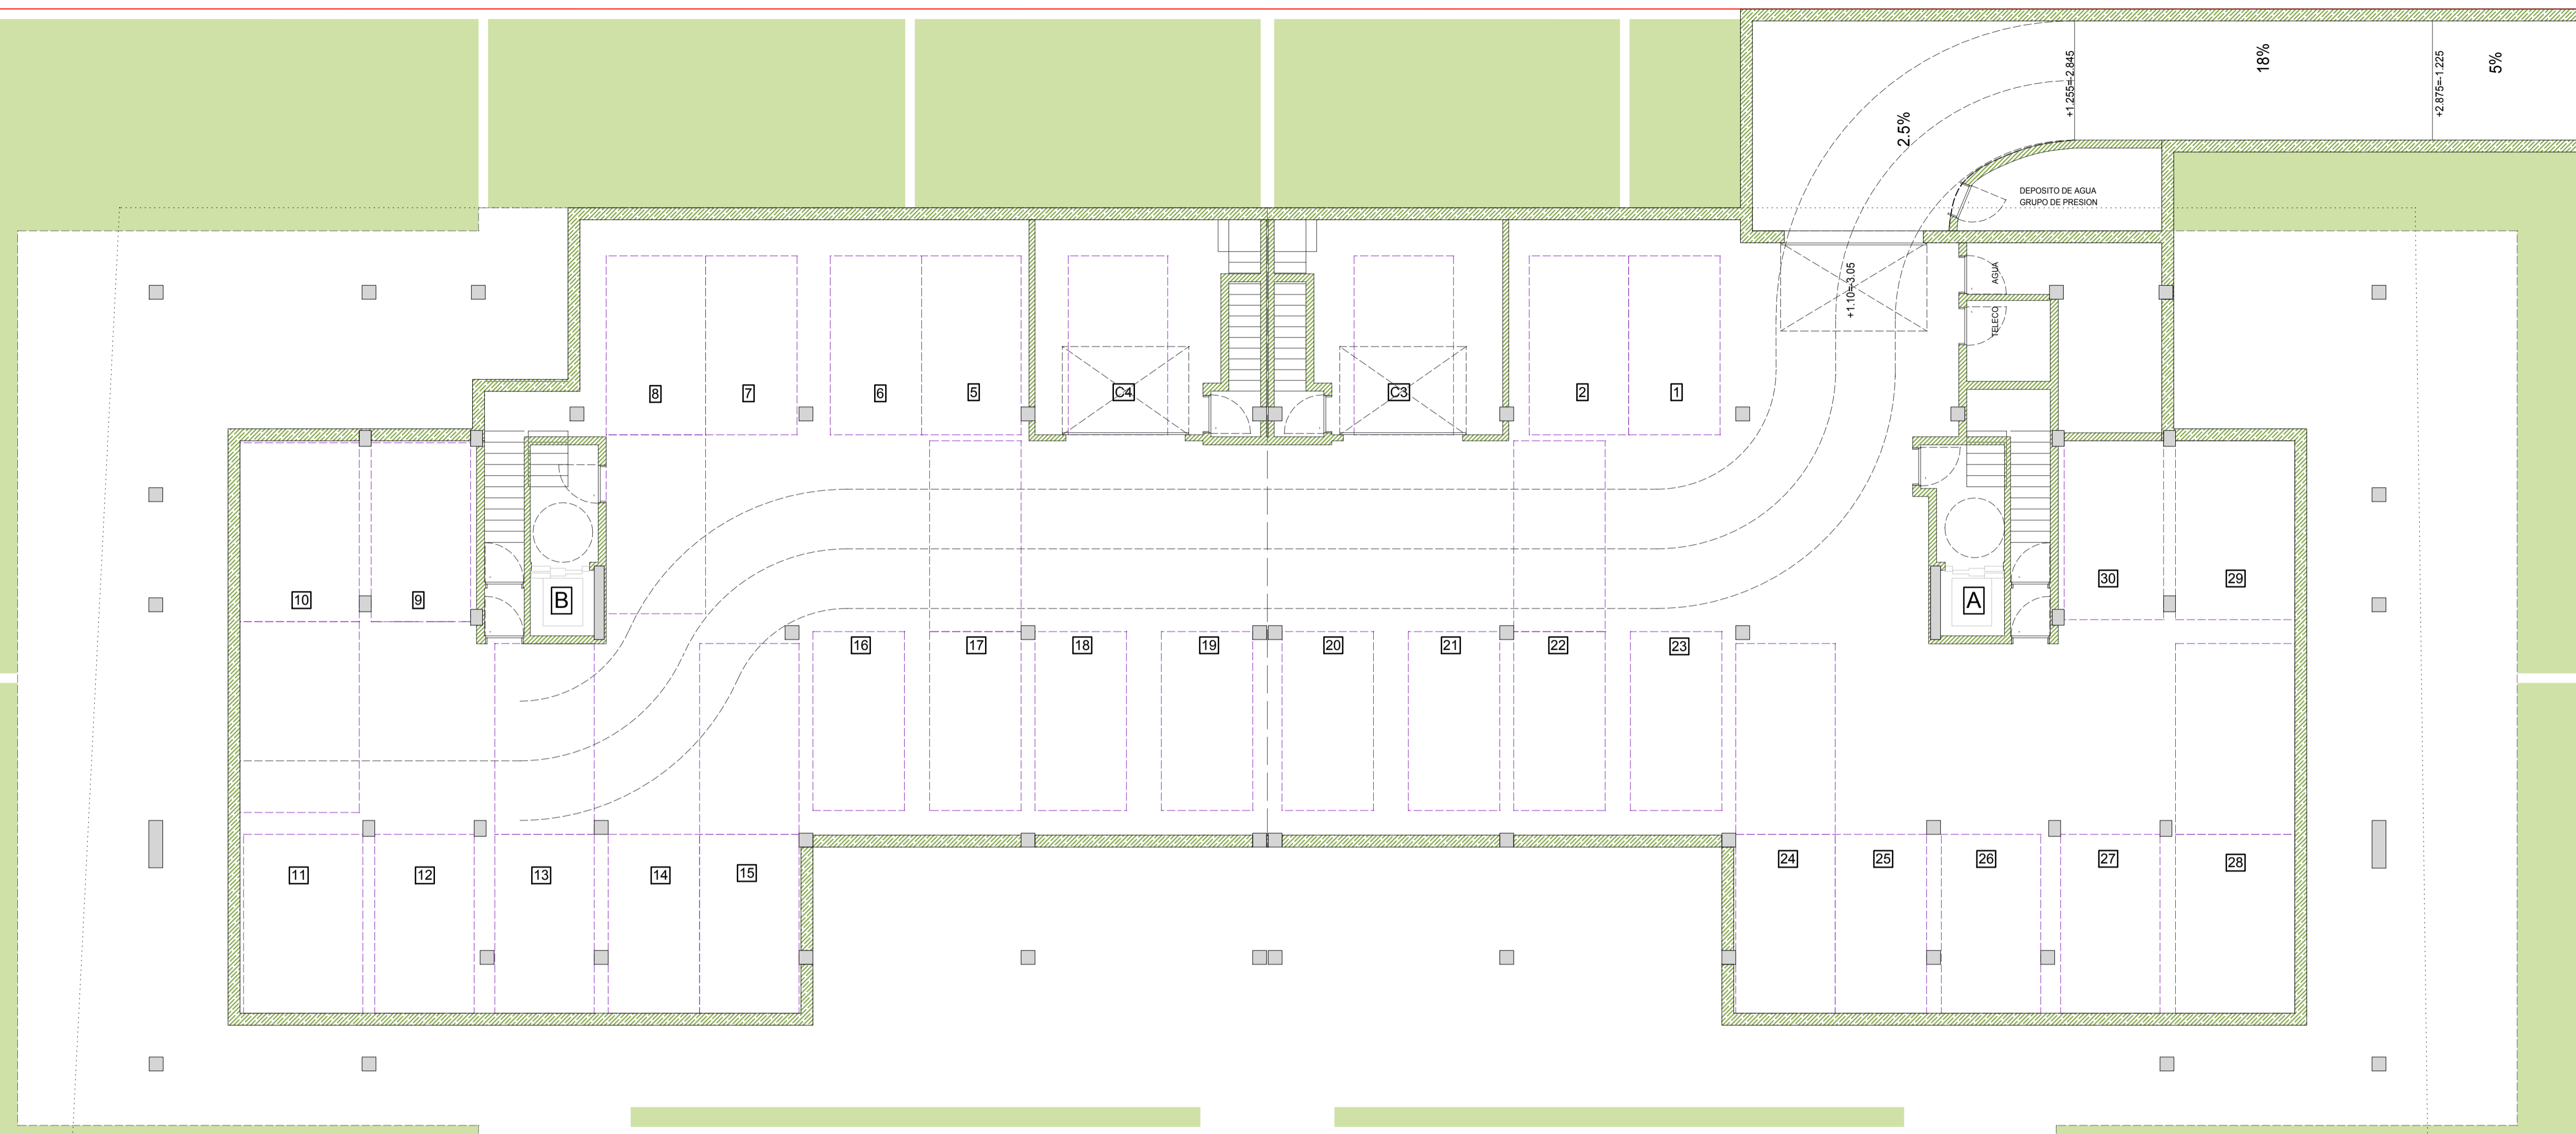

SUPERFICIES CONSTRUIDAS (SÓTANO INICIAL)	
FASE I - BLOQUE I	1417,69 m ²
SUPERFICIES CONSTRUIDAS SÓTANO (PROPUESTA)	
FASE I - BLOQUE I	SÓTANO APARCAMIENTO 914,55 m ²
	RAMPA ACCESO 85,50 m ²
	PLAZAS APARCAMIENTO 30 PLAZAS
	TRASTEROS NINGUNO

PROYECTO MODIFICADO DE BÁSICO Y DE EJECUCIÓN					
FASE 1. DE EDIFICIO DE PB+2P+BC PARA 26 VIVIENDAS, SÓTANO PARA APARCAMIENTO Y ORDENACIÓN DE PARCELA VINCULADA, EN PARCELAS 4 Y 5 DEL SECTOR LOS POMELOS, DENIA-ALICANTE					
ARQUITECTO			PROMOTOR		
 A. MORERA ARQUITECTES, SLP Calle Marqués de Campo, 18-1º - 03700 Denia Tel.: +96 642 09 08 Email: moreraraq@moreraraq.com			LIBERTAS 7 Calle Caballeros, 36-1º 46001 VALENCIA		
INFORMACIÓN DEL PLANO					
TIPO DE PLANO	ARQUITECTURA				Nº DE PLANO
CONTENIDO DEL PLANO	DISTRIBUCIÓN Y SUPERFICIES PLANTA SÓTANO. ESTADO MODIFICADO.				2.1_PGM1
CREADO POR	Nº PROYECTO	FECHA DE CREACIÓN	FECHA MODIFICACIÓN	ESCALA	INDICE REVISIÓN
Elena	ED-034-16	Enero 2017	SEPT 2018	1:100	0